

1-Pirmo aukšto eksplikacija (VISO)			
Patalpos Nr.	Patalpos pavadinimas	Plotas, m2	Aukštas
1-101	Koridorius	5.89	1
1-103	Kambarys	22.60	1
1-104	Vonia, WC	5.32	1
1-105	Kambarys	10.76	1
2-101	Koridorius	10.32	1
2-102	Kambarys	11.48	1
2-103	Kambarys	12.54	1
2-104	Kambarys	26.32	1
2-105	Vonia, WC	5.32	1
3-101	Koridorius	9.63	1
3-102	Kambarys	14.48	1
3-103	Kambarys	13.91	1
3-104	Kambarys	29.95	1
3-105	Vonia, WC	5.32	1
4-101	Koridorius	7.67	1
4-102	Kambarys	26.31	1
4-103	Dušas, WC	5.28	1
4-104	Kambarys	12.84	1
101	Tamburas	4.65	1
102	Laiptinė	24.44	1
103	Šilum. punktas, vand. įvadas	9.37	1


274.39

1-Patalpų eksplikacija (butas Nr. 1)		
Patalpos Nr.	Patalpos pavadinimas	Plotas, m2
1-101	Koridorius	5.89
1-103	Kambarys	22.60
1-104	Vonia, WC	5.32
		33.81

1-Patalpų eksplikacija (butas Nr. 2)		
Patalpos Nr.	Patalpos pavadinimas	Plotas, m2
2-101	Koridorius	10.32
2-102	Kambarys	11.48
2-103	Kambarys	12.54
2-104	Kambarys	26.32
2-105	Vonia, WC	5.32
		65.98

1-Patalpų eksplikacija (butas Nr. 3)		
Patalpos Nr.	Patalpos pavadinimas	Plotas, m2
3-101	Koridorius	9.63
3-102	Kambarys	14.48
3-103	Kambarys	13.91
3-104	Kambarys	29.95
3-105	Vonia, WC	5.32
		73.29

1-Patalpų eksplikacija (butas Nr. 4)		
Patalpos Nr.	Patalpos pavadinimas	Plotas, m2
4-101	Koridorius	7.67
4-102	Kambarys	26.31
4-103	Dušas, WC	5.28
4-104	Kambarys	12.84
		52.09

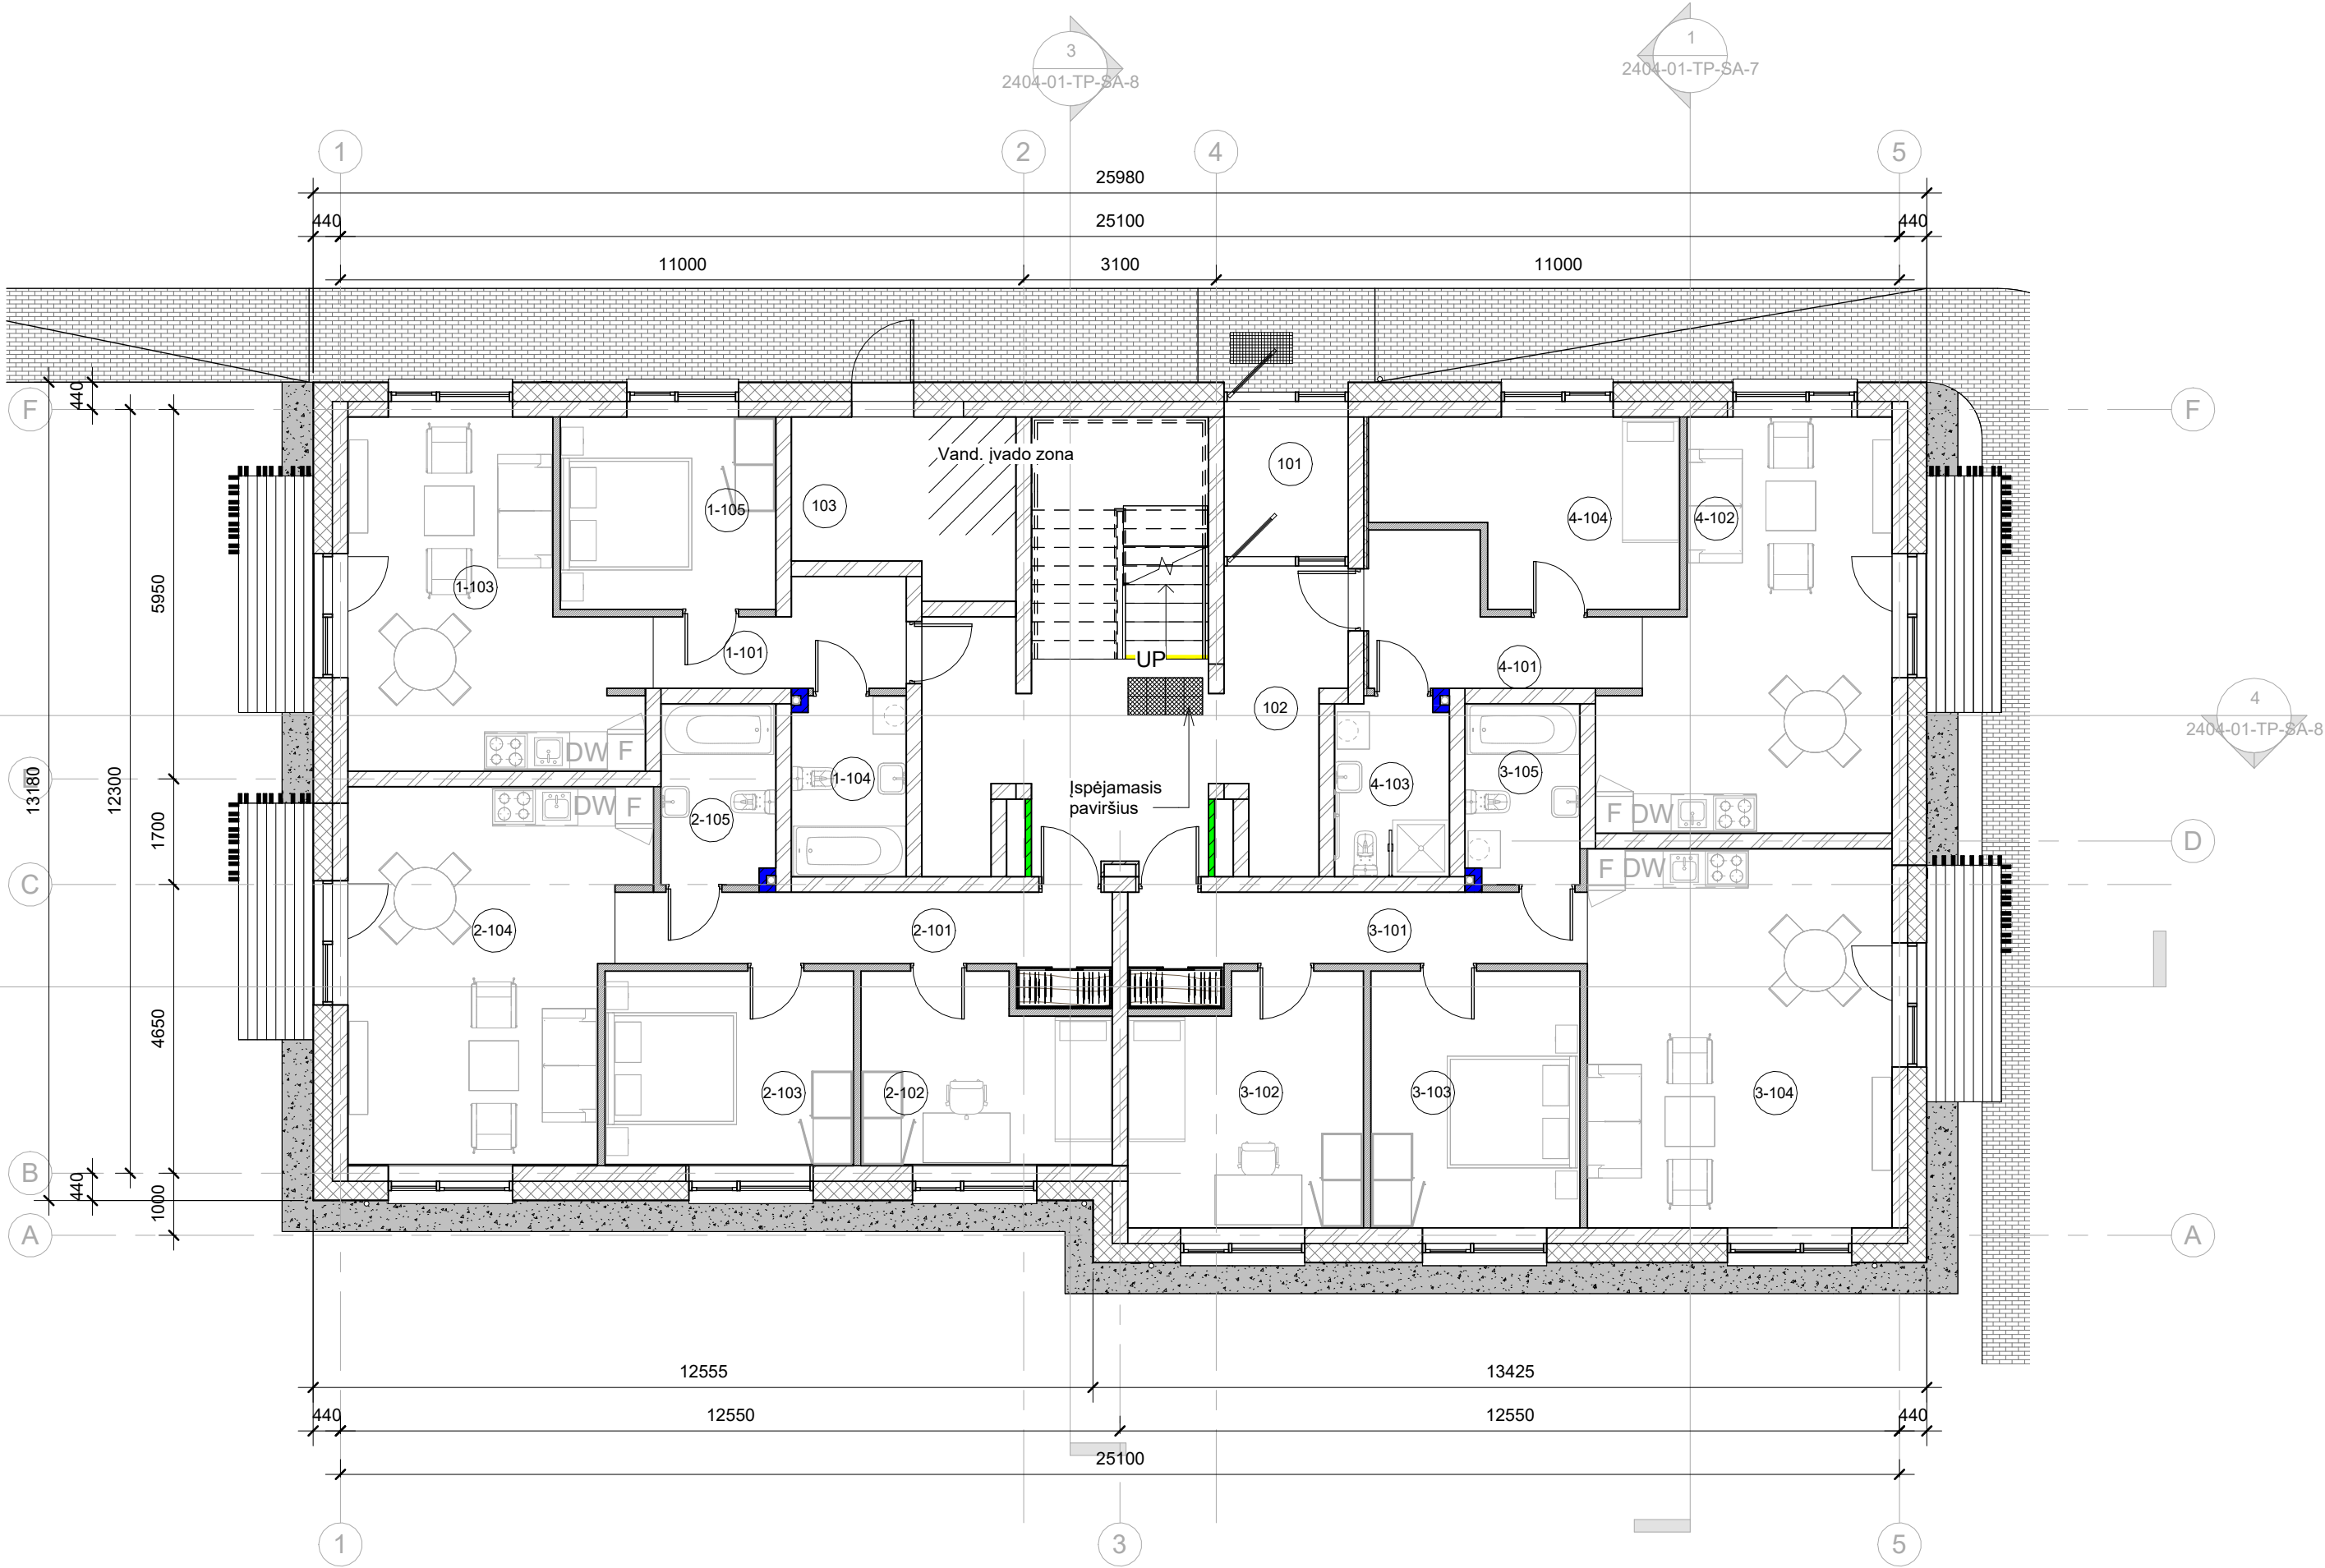

1-Pirmo aukšto planas

Sutartiniai žymėjimai-100

sk2	silikatinių blokelių mūro siena su apšiltinimu
sb1	silikatinių blokelių mūro siena
sp1	gkp pertvara
sb3	gkp su garso izoliacija
sgk2	gkp pertvara REI120
sgk2	gkp pertvara REI90
	regimojo kontrasto juostos

0	2025 03	Statybos leidimui, konkursui ir statybai			
Laida	Išleidimo data	Laidos statusas, keitimo prie žastis (jei taikoma)			
KVAL. PATV. DOK. NR.	 TELEFONAS +37068629200 EL. PAŠTAS dbaprojektai@gmail.com www.dbaprojektai.lt				Statinio projekto pavadinima s Daugiabučio gyvenamojo namo V. Kudirkos g. 6 Kaišiadoryse statybos projektas
968A	PV, PDV	D. Bacevičius	2025 03	Statinio numeris ir pavadinimas. Dokumento pavadinimas	LAIDA 0
968A	Arch.	D. Bacevičius	2025 03	Daugiabutis gyvenamasis namas	
				Pirmo aukšto planas	1 : 100
				Dokumento žymuo	LAPAS LAPŲ
LT	STATYTOJAS UAB "Nemuno baldai"			2404-01-TP-SA-1	1 1


2-Antro aukšto eksplikacija (VISO)			
Patalpos Nr.	Patalpos pavadinimas	Plotas, m2	Aukštas
1-201	Koridorius	11.97	2
1-202	Kambarys	11.07	2
1-203	Kambarys	11.07	2
1-204	Vonia, WC	5.32	2
1-205	Kambarys	21.74	2
2-201	Koridorius	10.64	2
2-202	Kambarys	11.48	2
2-203	Kambarys	12.54	2
2-204	Kambarys	25.96	2
2-205	Vonia, WC	5.32	2
3-201	Koridorius	9.61	2
3-202	Kambarys	14.48	2
3-203	Kambarys	13.83	2
3-204	Kambarys	30.06	2
3-205	Vonia, WC	5.32	2
4-201	Koridorius	12.18	2
4-202	Kambarys	11.07	2
4-203	Kambarys	11.07	2
4-204	Kambarys	26.31	2
4-205	Vonia, WC	5.32	2
		266.35	

2-Patalpų eksplikacija (butas Nr. 1)		
Patalpos Nr.	Patalpos pavadinimas	Plotas, m2
1-201	Koridorius	11.97
1-202	Kambarys	11.07
1-203	Kambarys	11.07
1-204	Vonia, WC	5.32
1-205	Kambarys	21.74
		61.16

2-Patalpų eksplikacija (butas Nr. 2)		
Patalpos Nr.	Patalpos pavadinimas	Plotas, m2
2-201	Koridorius	10.64
2-202	Kambarys	11.48
2-203	Kambarys	12.54
2-204	Kambarys	25.96
2-205	Vonia, WC	5.32
		65.95

2-Patalpų eksplikacija (butas Nr. 3)		
Patalpos Nr.	Patalpos pavadinimas	Plotas, m2
3-201	Koridorius	9.61
3-202	Kambarys	14.48
3-203	Kambarys	13.83
3-204	Kambarys	30.06
3-205	Vonia, WC	5.32
		73.30

2-Patalpų eksplikacija (butas Nr. 4)		
Patalpos Nr.	Patalpos pavadinimas	Plotas, m2
4-201	Koridorius	12.18
4-202	Kambarys	11.07
4-203	Kambarys	11.07
4-204	Kambarys	26.31
4-205	Vonia, WC	5.32
		65.95

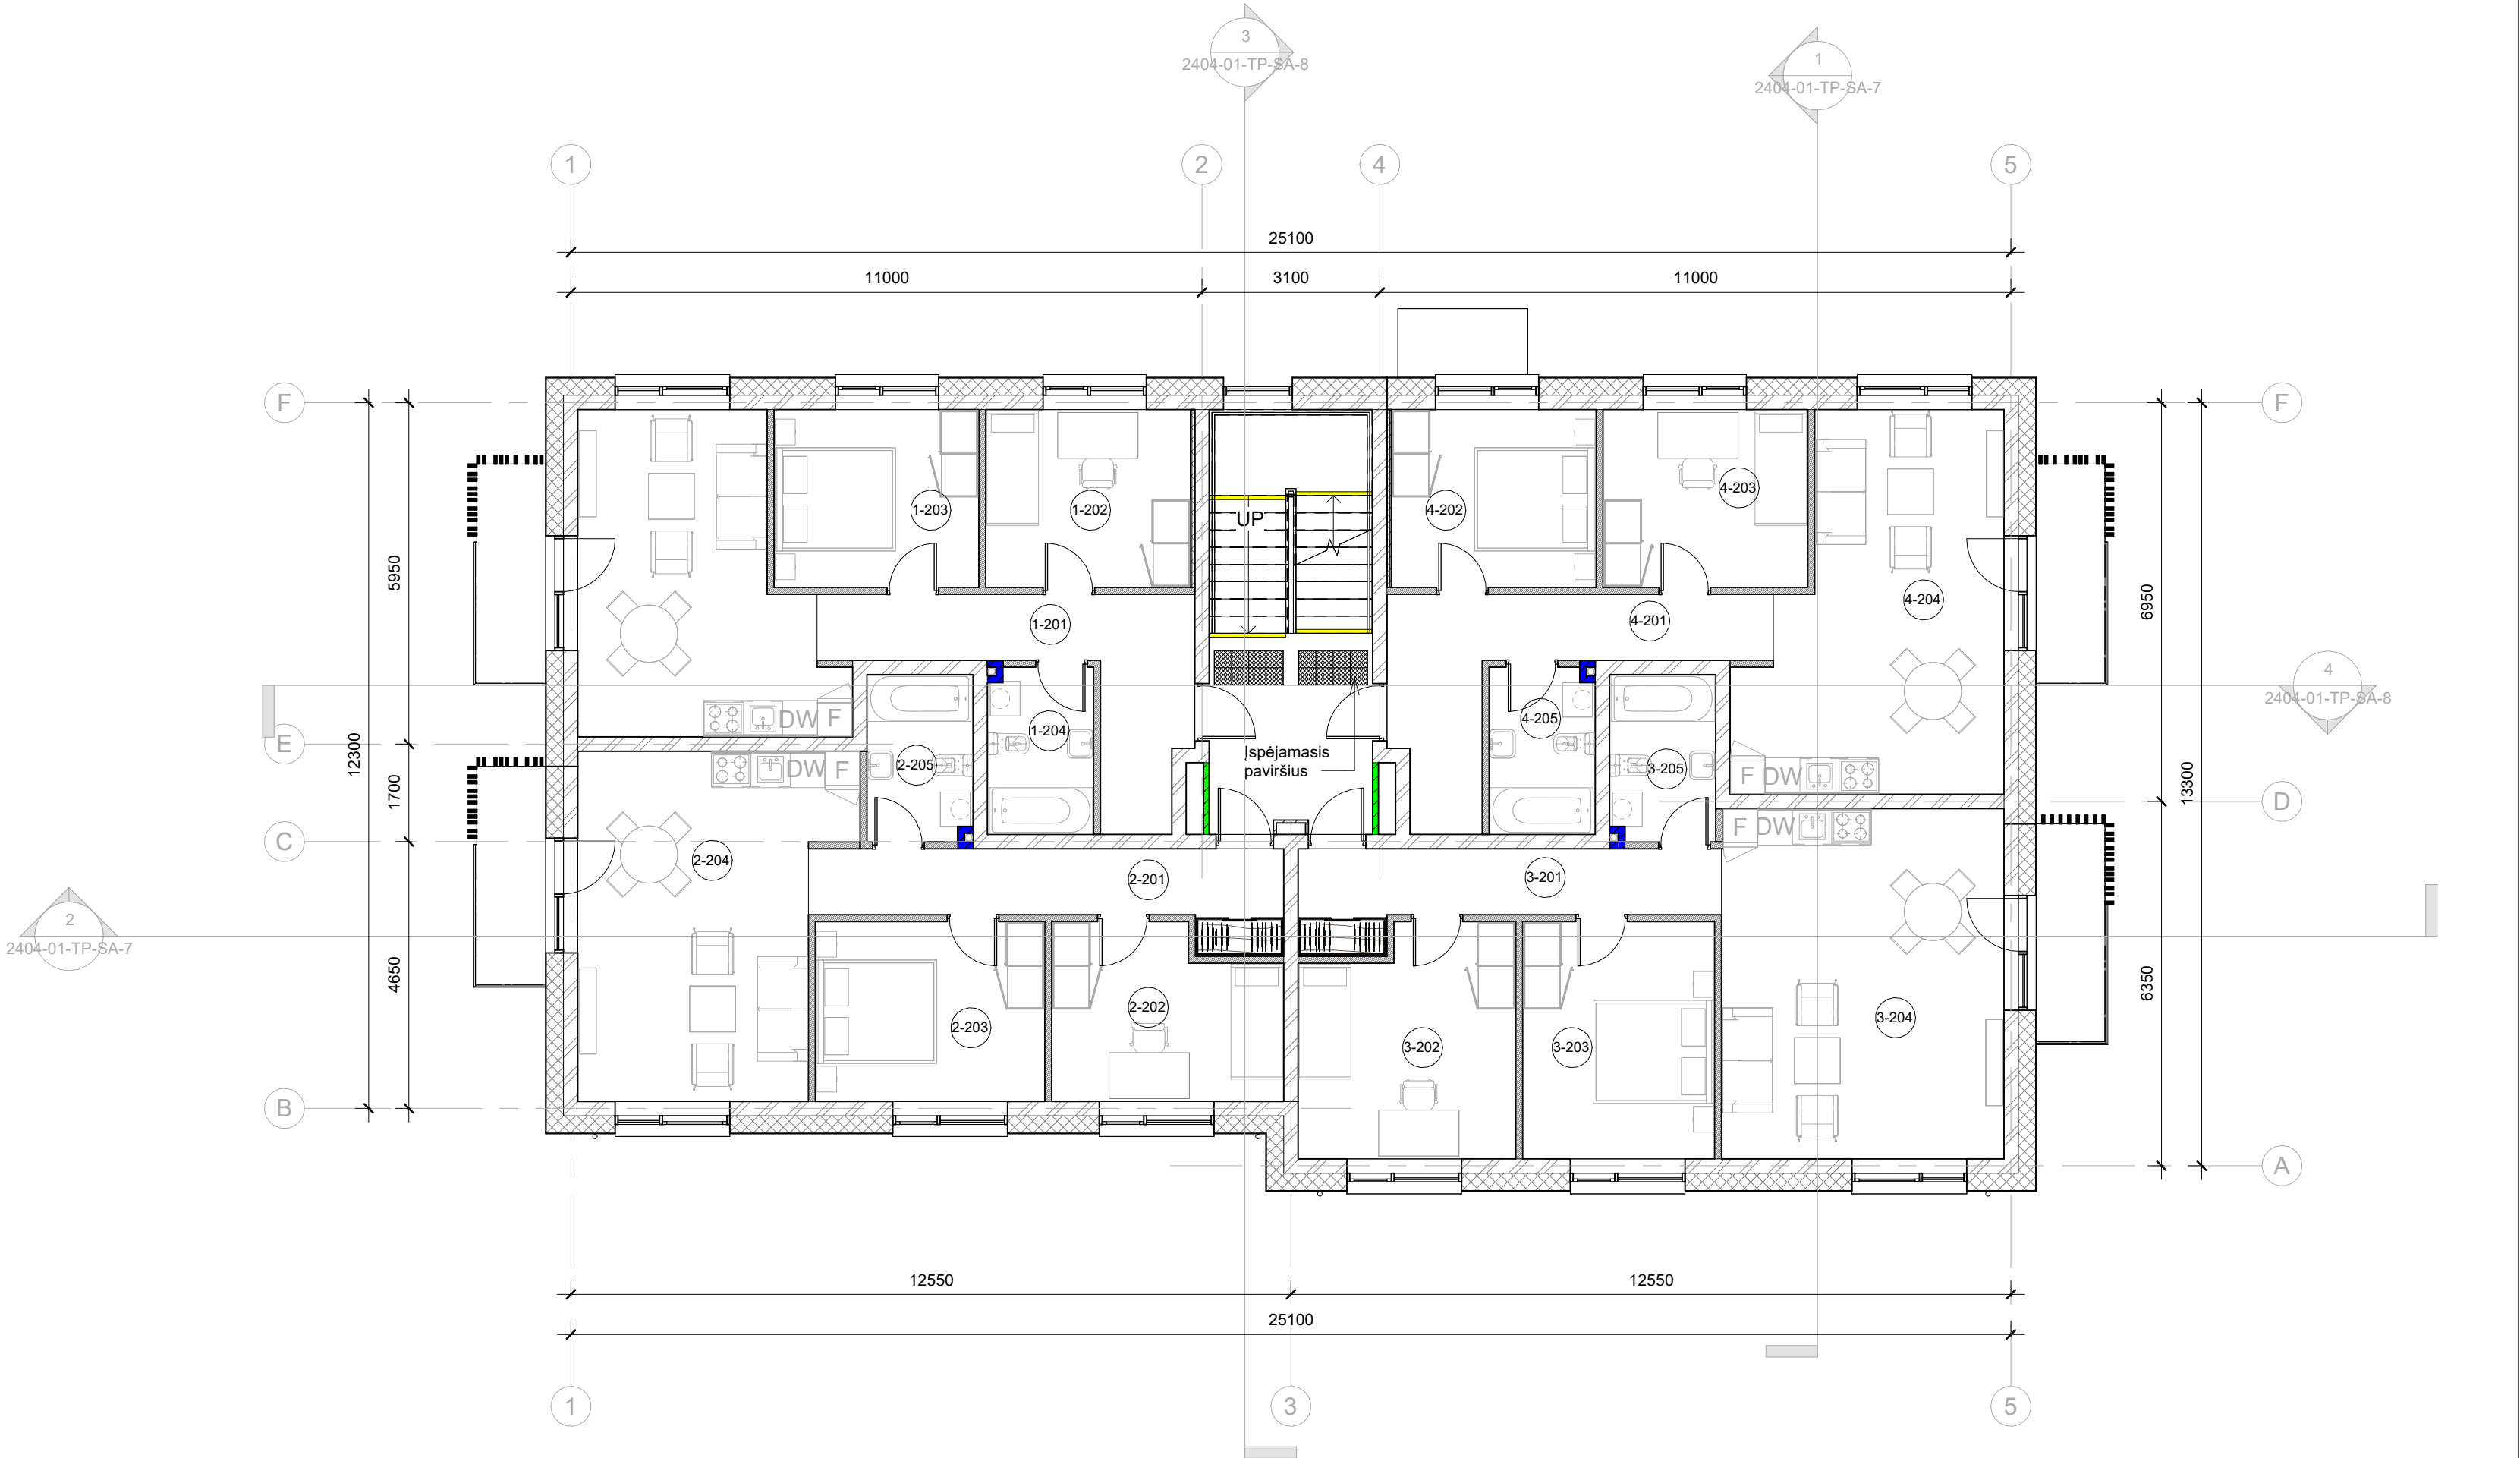

2-Antro aukšto planas

Sutartiniai žymėjimai-100

sk2	silikatinių blokelių mūro siena su apšiltinimu
sb1	silikatinių blokelių mūro siena
sp1	gkp pertvara
sb3	gkp su garso izoliacija
sgk2	gkp pertvara REI120
sgk2	gkp pertvara REI90
	regimojo kontrasto juostos

0	2025 03	Statybos leidimui, konkursui ir statybai			
Laida	Išleidimo data	Laidos statusas, keitimo prie žastis (jei taikoma)			
KVAL. PATV. DOK. NR.	 TELEFONAS +37068629200 EL. PAŠTAS dbaprojektai@gmail.com, www.dbaprojektai.lt				Statinio projekto pavadinima s Daugiabučio gyvenamojo namo V. Kudirkos g. 6 Kaišiadoryse statybos projektas
968A	PV, PDV	D. Bacevičius	2025 03	Statinio numeris ir pavadinimas. Dokumento pavadinimas	LAIDA 0
968A	Arch.	D. Bacevičius	2025 03	Daugiabutis gyvenamasis namas	
				Antro aukšto planas	1 : 100
LT	STATYTOJAS UAB "Nemuno baldai"			Dokumento žymuo	LAPAS
				2404-01-TP-SA-2	LAPŲ 1 1

3-Trečio aukšto eksplikacija (VISO)			
Patalpos Nr.	Patalpos pavadinimas	Plotas, m2	Aukštas
1-301	Koridorius	11.94	3
1-302	Kambarys	11.07	3
1-303	Kambarys	21.77	3
1-304	Vonia, WC	5.32	3
1-305	Kambarys	11.07	3
2-301	Koridorius	10.64	3
2-302	Kambarys	11.48	3
2-303	Kambarys	12.54	3
2-304	Kambarys	25.96	3
2-305	Vonia, WC	5.32	3
3-301	Koridorius	9.63	3
3-302	Kambarys	14.48	3
3-303	Kambarys	13.91	3
3-304	Kambarys	29.95	3
3-305	Vonia, WC	5.32	3
4-301	Koridorius	13.01	3
4-302	Kambarys	11.07	3
4-303	Kambarys	11.07	3
4-304	Kambarys	25.39	3
4-305	Vonia, WC	5.32	3

266.26

3-Patalpų eksplikacija (butas Nr. 1)		
Patalpos Nr.	Patalpos pavadinimas	Plotas, m2
1-301	Koridorius	11.94
1-302	Kambarys	11.07
1-303	Kambarys	21.77
1-304	Vonia, WC	5.32
1-305	Kambarys	11.07

61.16

3-Patalpų eksplikacija (butas Nr. 2)		
Patalpos Nr.	Patalpos pavadinimas	Plotas, m2
2-301	Koridorius	10.64
2-302	Kambarys	11.48
2-303	Kambarys	12.54
2-304	Kambarys	25.96
2-305	Vonia, WC	5.32


65.95

3-Patalpų eksplikacija (butas Nr. 3)		
Patalpos Nr.	Patalpos pavadinimas	Plotas, m2
3-301	Koridorius	9.63
3-302	Kambarys	14.48
3-303	Kambarys	13.91
3-304	Kambarys	29.95
3-305	Vonia, WC	5.32

73.29

3-Patalpų eksplikacija (butas Nr. 4)		
Patalpos Nr.	Patalpos pavadinimas	Plotas, m2
4-301	Koridorius	13.01
4-302	Kambarys	11.07
4-303	Kambarys	11.07
4-304	Kambarys	25.39
4-305	Vonia, WC	5.32

65.86

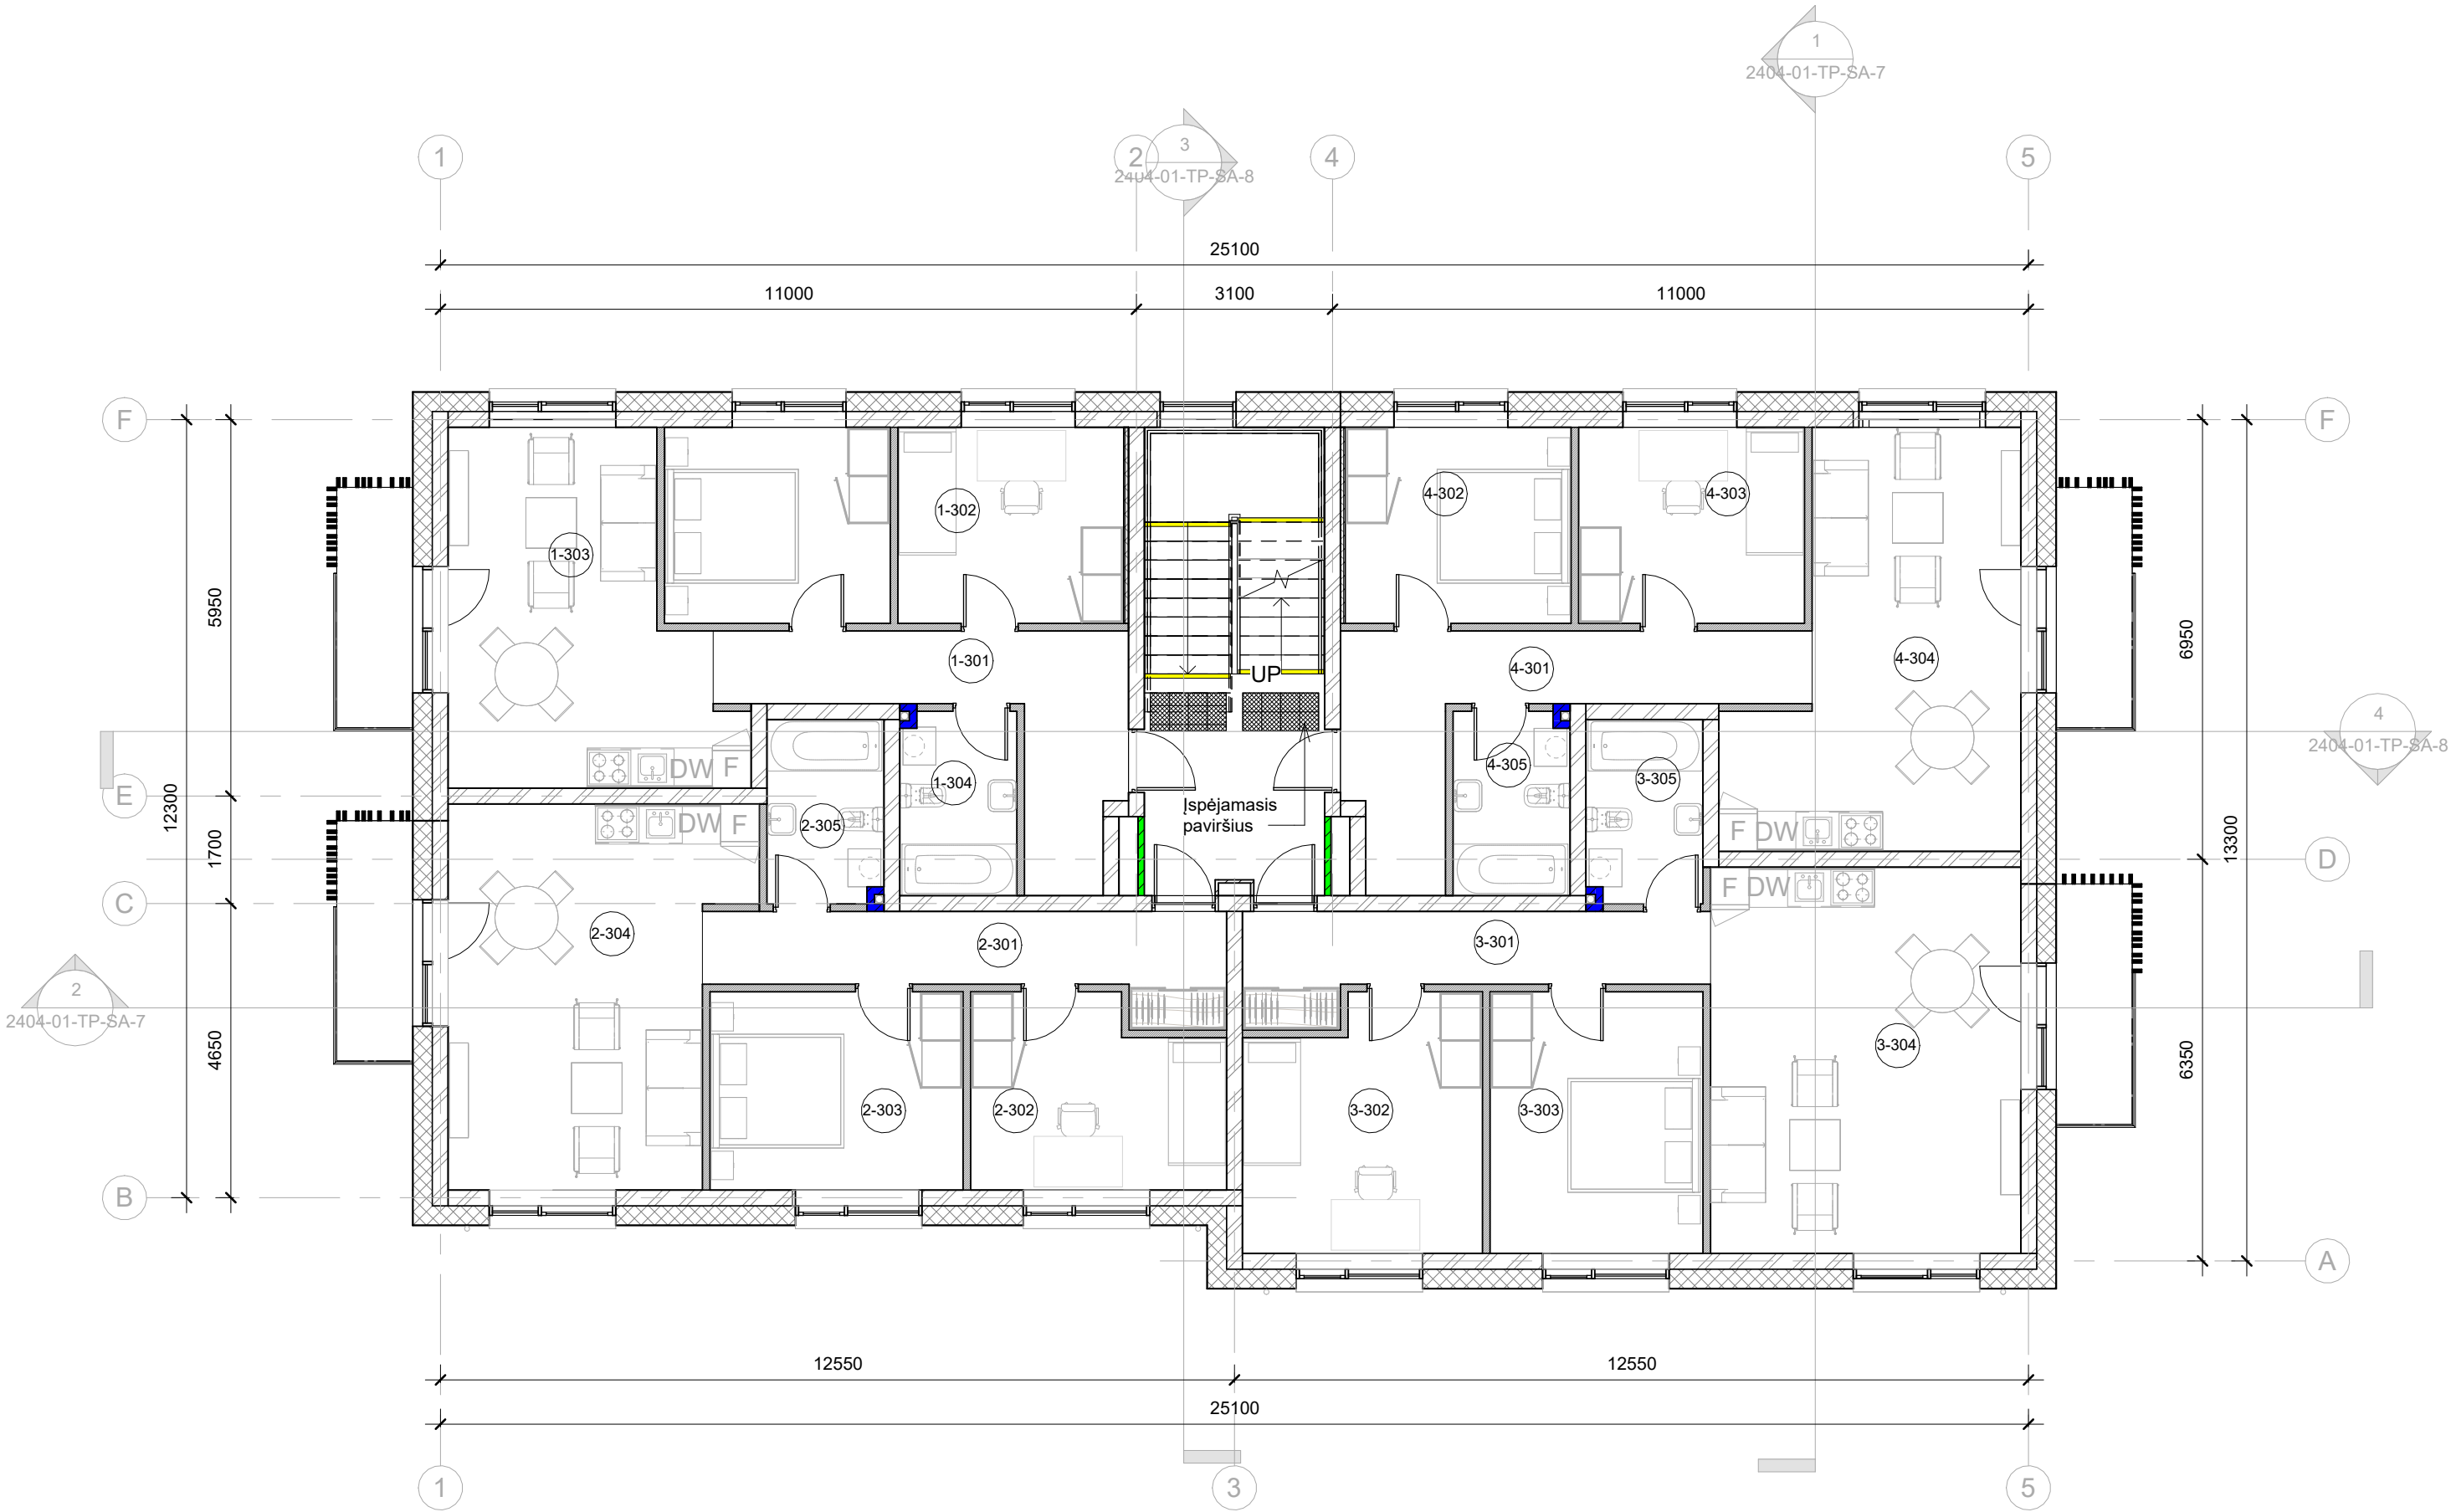

3-Trečio aukšto planas

Sutartiniai žymėjimai-100


- sk2 silikatinų blokelių mūro siena su apšiltinimu
- sb1 silikatinų blokelių mūro siena
- sp1 gkp pertvara
- sb3 gkp su garso izoliacija
- sgk2 gkp pertvara REI120
- sgk2 gkp pertvara REI90
- regimojo kontrasto juostos

0	2025 03	Statybos leidimui, konkursui ir statybai		
Laida	Išleidimo data	Laidos statusas, keitimo prie žastis (jei taikoma)		
KVAL. PATV. DOK. NR.	 TELEFONAS +37068629200 EL. PAŠTAS dbaprojektai@gmail.com, www.dbaprojektai.lt		Statinio projekto pavadinima s Daugiabučio gyvenamojo namo V. Kudirkos g. 6 Kaišiadoryse statybos projektas	
968A	PV, PDV	D. Bacevičius	2025 03	Laida 0
968A	Arch.	D. Bacevičius	2025 03	
Trečio aukšto planas			1 : 100	LAPAS LAPŲ
STATYTOJAS UAB "Nemuno baldai"			Dokumento žymuo 2404-01-TP-SA-3	
LT				1 1


4-Ketvirto aukšto eksplikacija (VISO)			
Patalpos Nr.	Patalpos pavadinimas	Plotas, m2	Aukštas
1-401	Koridorius	11.24	4
1-402	Kambarys	11.07	4
1-403	Kambarys	11.07	4
1-404	Kambarys	22.18	4
1-405	Sandėliukas	2.72	4
1-406	Vonia, WC	5.44	4
2-401	Koridorius	13.33	4
2-402	Kambarys	11.07	4
2-403	Kambarys	11.07	4
2-404	Kambarys	24.80	4
2-405	Sandėliukas	3.38	4
2-406	Vonia, WC	7.18	4
		134.54	

4-Patalpų eksplikacija (butas Nr. 1)		
Patalpos Nr.	Patalpos pavadinimas	Plotas, m2
1-401	Koridorius	11.24
1-402	Kambarys	11.07
1-403	Kambarys	11.07
1-404	Kambarys	22.18
1-405	Sandėliukas	2.72
1-406	Vonia, WC	5.44
		63.72

4-Patalpų eksplikacija (butas Nr. 2)		
Patalpos Nr.	Patalpos pavadinimas	Plotas, m2
2-401	Koridorius	13.33
2-402	Kambarys	11.07
2-403	Kambarys	11.07
2-404	Kambarys	24.80
2-405	Sandėliukas	3.38
2-406	Vonia, WC	7.18
		70.82

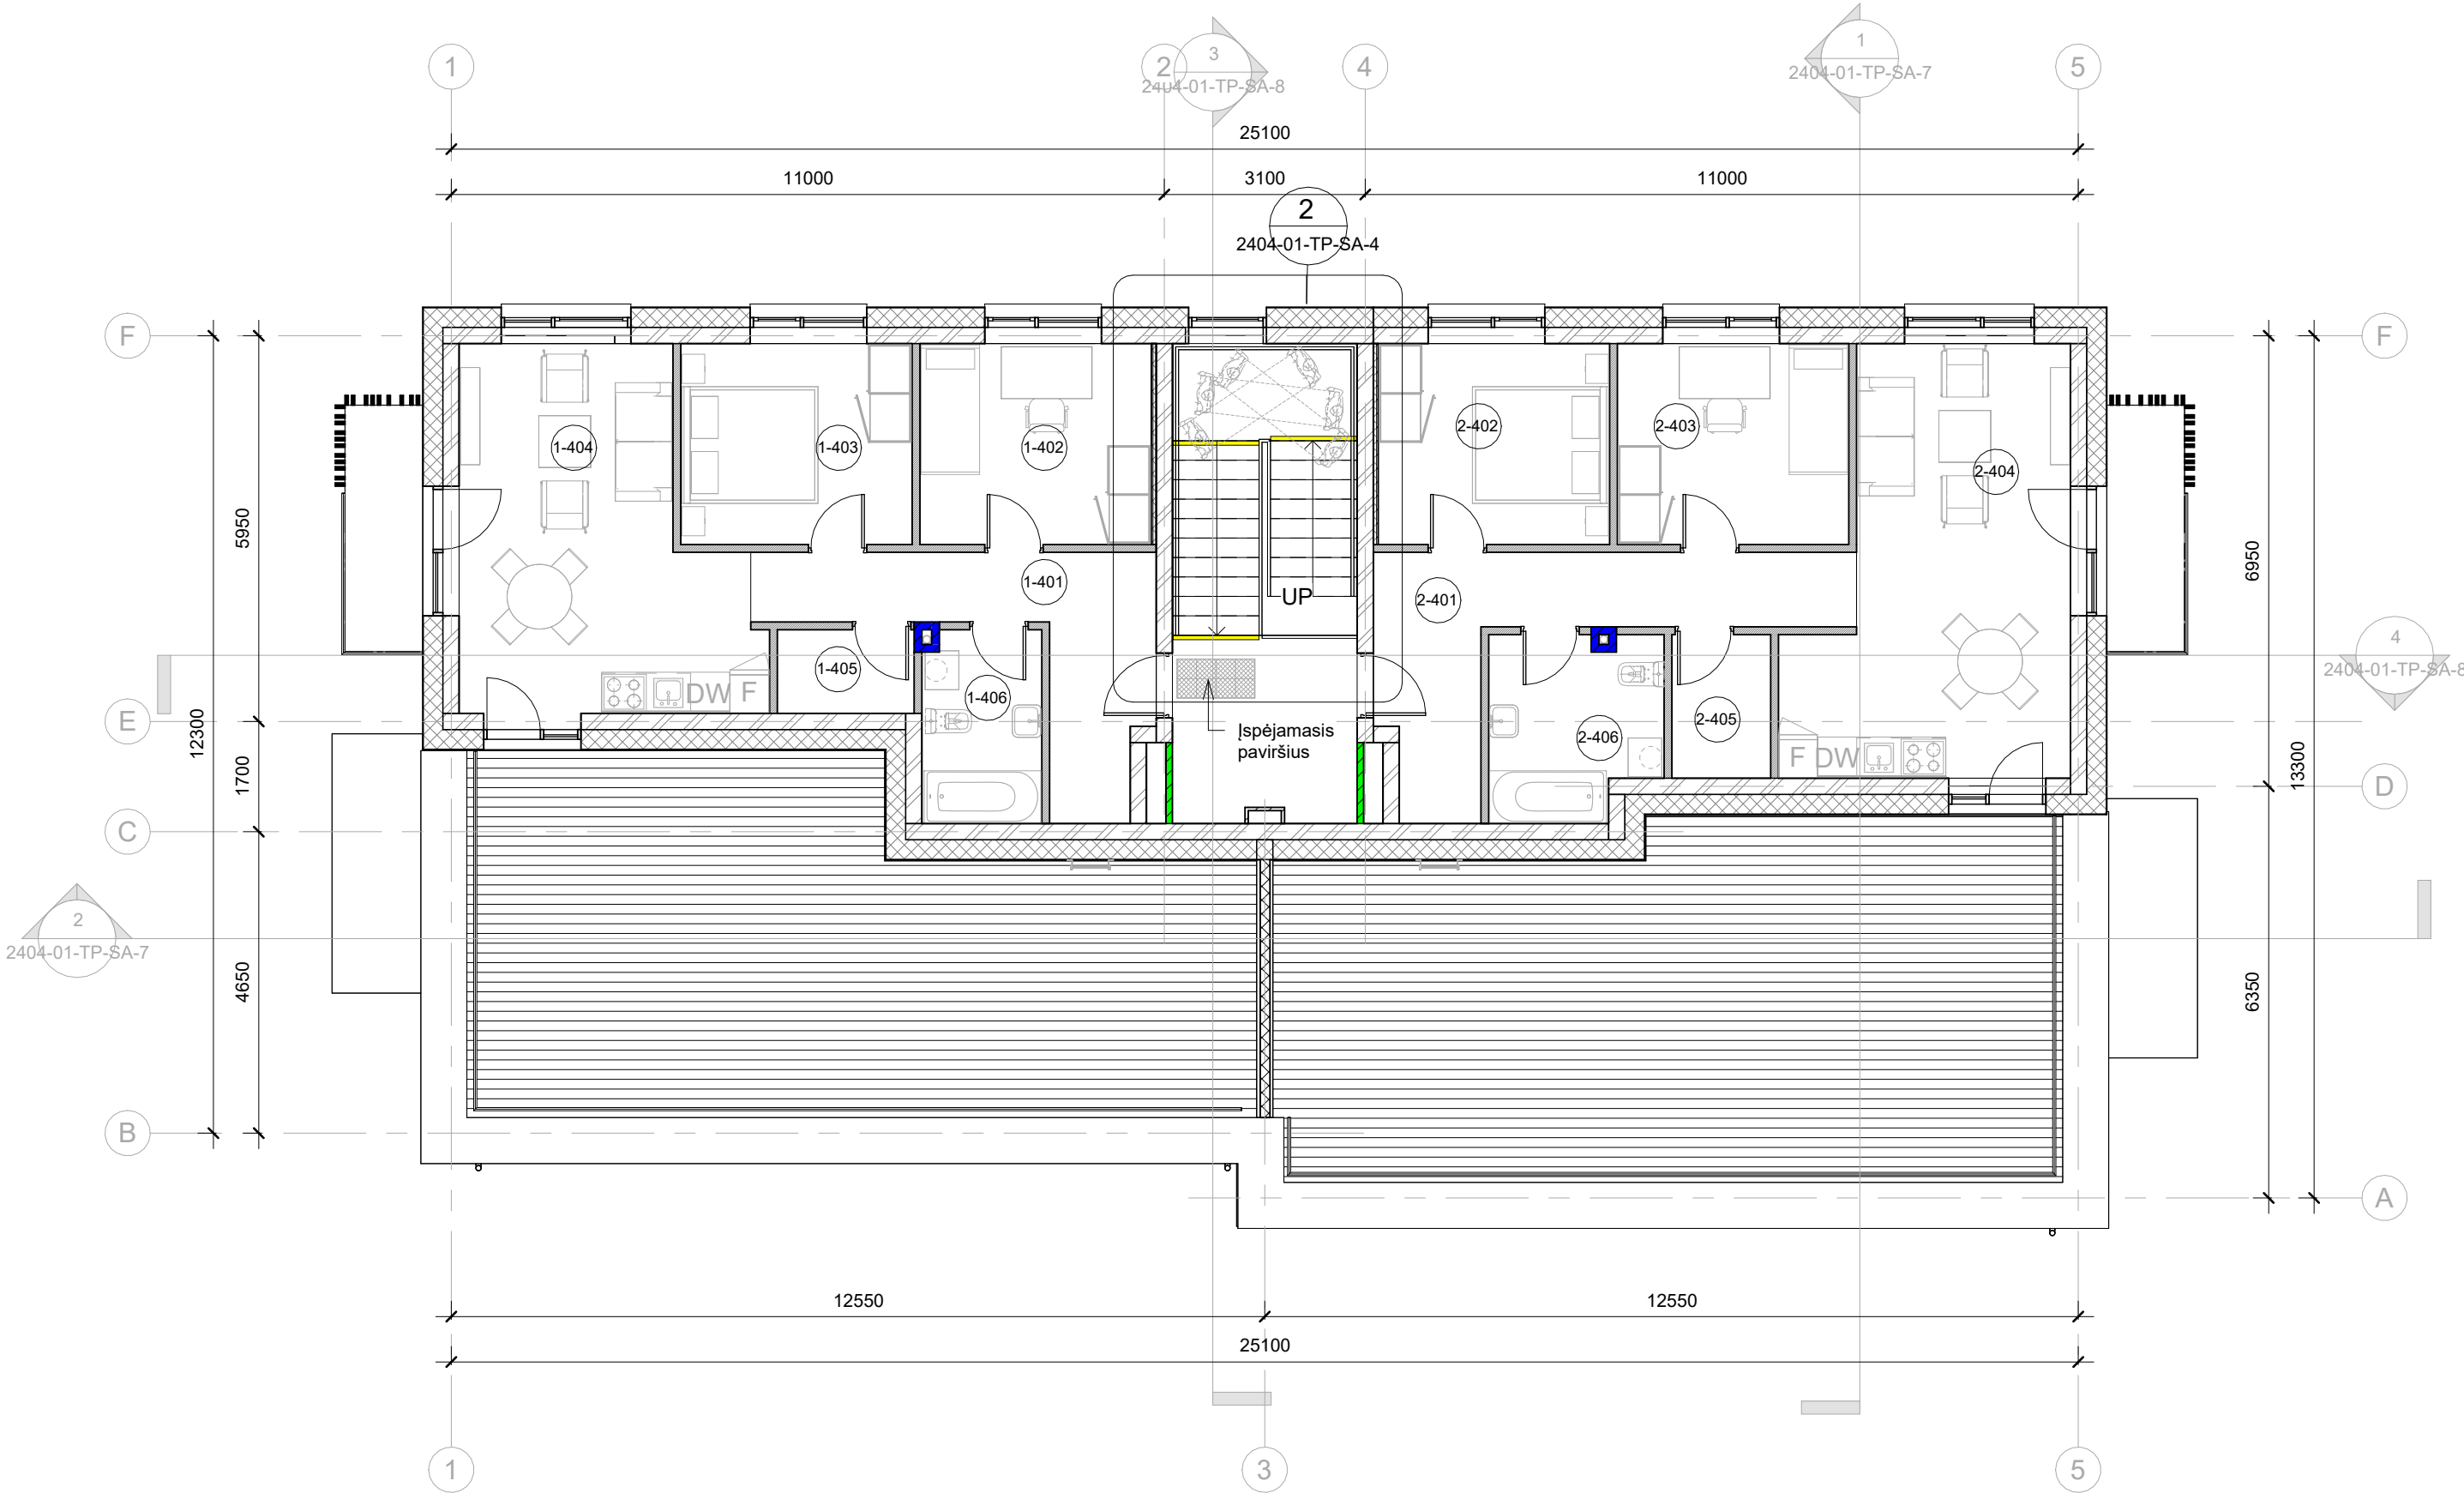

4-Ketvirto aukšto planas

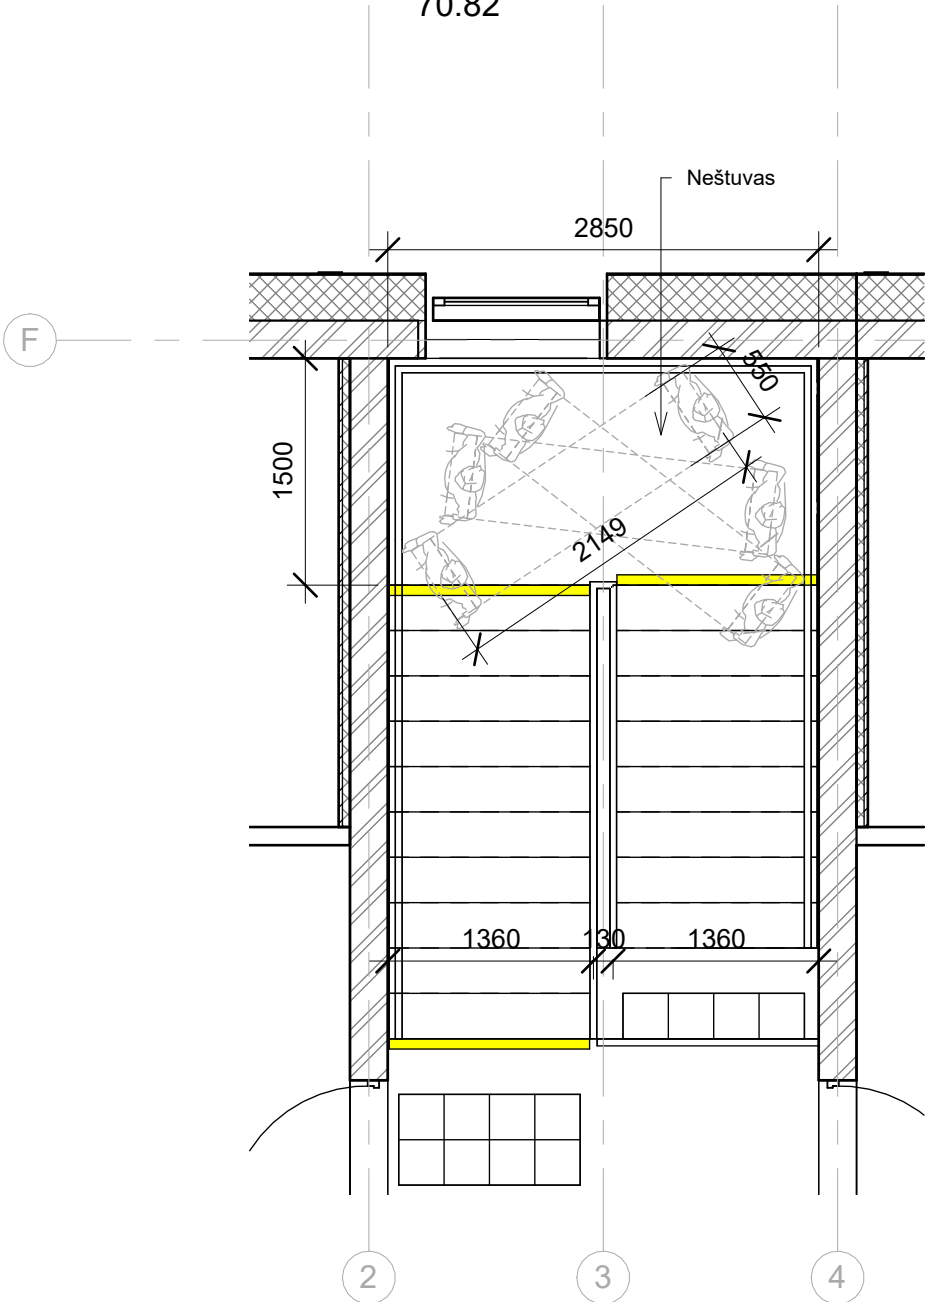

4-Ketvirto aukšto plano fragmentas


Sutartiniai žymėjimai-100

sk2	silikatinų blokelių mūro siena su apšiltinimu
sb1	silikatinų blokelių mūro siena
sp1	gkp pertvara
sb3	gkp su garso izoliacija
sgk2	gkp pertvara REI120
sgk2	gkp pertvara REI90
	regimojo kontrasto juostos

0	2025 03	Statybos leidimui, konkursui ir statybai					
Laida	Išleidimo data	Laidos statusas, keitimo prie žastis (jei taikoma)					
KVAL. PATV. DOK. NR.	 TELEFONAS +37068629200 EL. PAŠTAS dbaprojektai@gmail.com, www.dbaprojektai.lt			Statinio projekto pavadinima s Daugiabučio gyvenamojo namo V. Kudirkos g. 6 Kaišiadoryse statybos projektas			
968A	PV, PDV	D. Bacevičius		2025 03	Statinio numeris ir pavadinimas. Dokumento pavadinimas Daugiabutis gyvenamasis namas	Laida	
968A	Arch.	D. Bacevičius		2025 03			
					Ketvirto aukšto planas	As indicated 0	
LT	STATYTOJAS UAB "Nemuno baldai"			Dokumento žymuo		LAPAS	LAPŲ
				2404-01-TP-SA-4		1	1



Fasadas 1-5

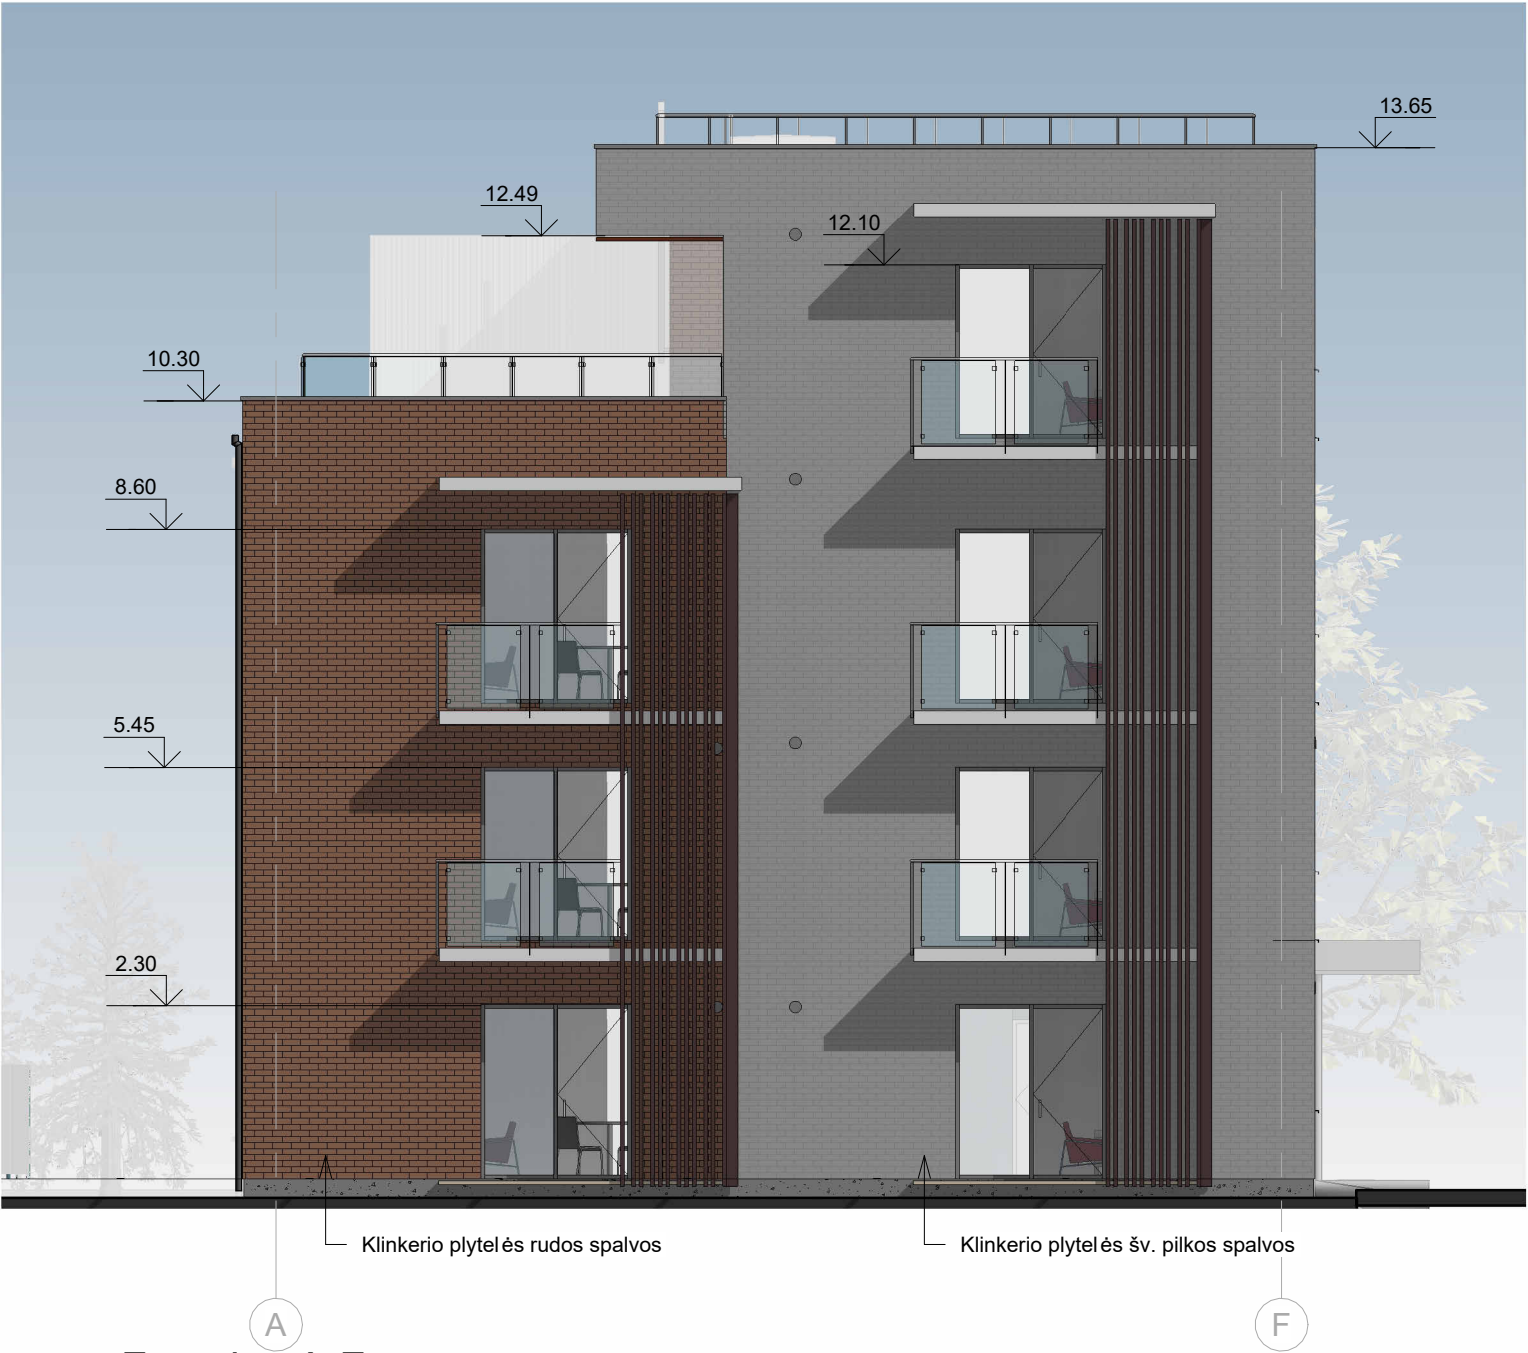


Fasadas A-F

0	2025 03	Statybos leidimui, konkursui ir statybai				
Laida	Išleidimo data	Laidos statusas, keitimo prie žastis (jei taikoma)				
KVAL. PATV. DOK. NR.	 TELEFONAS +37068629200 EL. PAŠTAS dbaprojektai@gmail.com, www.dbaprojektai.lt				Statinio projekto pavadinima s	
					Daugiabučio gyvenamojo namo V. Kudirkos g. 6 Kaišiadoryse statybos projektas	
	968A	PV, PDV	D. Bacevičius		2025 03	Statinio numeris ir pavadinimas. Dokumento pavadinimas
968A	Arch.	D. Bacevičius		2025 03	Daugiabutis gyvenamasis namas	
					Fasadai 1-5, A-F	
LT	STATYTOJAS UAB "Nemuno baldai"				1 : 100	
					0	
					Dokumento žymuo	
					2404-01-TP-SA-9	
					LAPAS	LAPŲ
					1	1



Fasadas 5-1

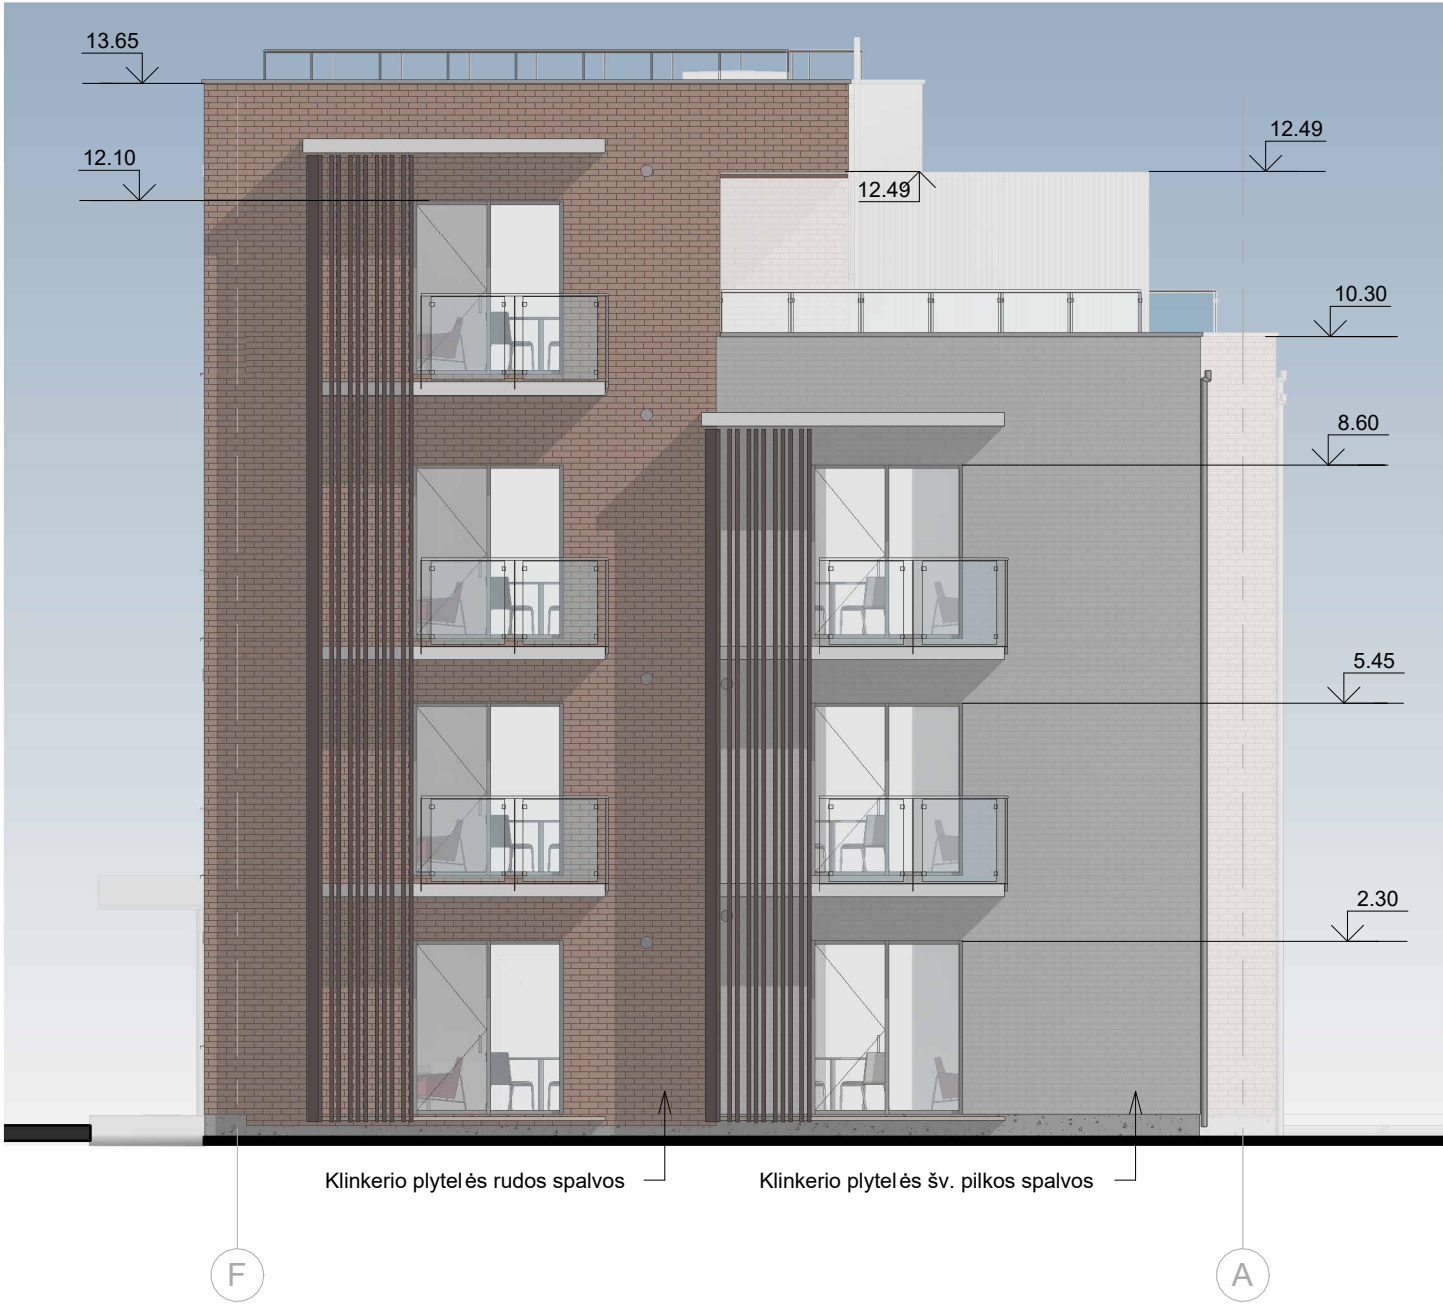

Fasadas F-A

0	2025 03	Statybos leidimui, konkursui ir statybai		
Laida	Išleidimo data	Laidos statusas, keitimo prie žastis (jei taikoma)		
KVAL. PATV. DOK. NR.	DBA PROJEKTAI TELEFONAS +37068629200 EL. PAŠTAS dbaprojektai@gmail.com, www.dbaprojektai.lt			Statinio projekto pavadinima s Daugiabučio gyvenamojo namo V. Kudirkos g. 6 Kaišiadoryse statybos projektas
968A	PV, PDV	D. Bacevičius	2025 03	Laida 0
968A	Arch.	D. Bacevičius	2025 03	
Fasadai 5-1, F-A			1 : 100	LAPAS 1
STATYTOJAS UAB "Nemuno baldai"			Dokumento žymuo 2404-01-TP-SA-10	
LT				LAPŲ 1



0	2024 10	Viešinimui, tvirtinimui			
Laida	Išleidimo data	Laidos statusas, keitimo prie žastis (jei taikoma)			
KVAL. PATV. DOK. NR.	DBA PROJEKTAI TELEFONAS +37068629200 EL. PAŠTAS dbaprojektai@gmail.com, www.dbaprojektai.lt			Statinio projekto pavadinima s Daugiabučio gyvenamojo namo V. Kudirkos g. 6 Kaišiadoryse statybos projektas	
968A	PV, PDV	D. Bacevičius	2024 10	Statinio numeris ir pavadinimas. Dokumento pavadinimas Daugiabutis gyvenamasis namas Vizualizacija 1	
				0	
LT	STATYTOJAS UAB "Nemuno baldai"			Dokumento žymuo 2404-01-PP-SA-10	
				LAPAS 1	LAPŲ 1



0	2024 10	Viešinimui, tvirtinimui			
Laida	Išleidimo data	Laidos statusas, keitimo prie žastis (jei taikoma)			
KVAL. PATV. DOK. NR.	DBA PROJEKTAI TELEFONAS +37068629200 EL. PAŠTAS dbaprojektai@gmail.com, www.dbaprojektai.lt			Statinio projekto pavadinima s Daugiabučio gyvenamojo namo V. Kudirkos g. 6 Kaišiadoryse statybos projektas	
968A	PV, PDV	D. Bacevičius	2024 10	Statinio numeris ir pavadinimas. Dokumento pavadinimas Daugiabutis gyvenamasis namas Vizualizacija 2	
				0	
LT	STATYTOJAS UAB "Nemuno baldai"			Dokumento žymuo 2404-01-PP-SA-11	
				LAPAS 1	LAPŲ 1